



voorgevel



ochtergevel

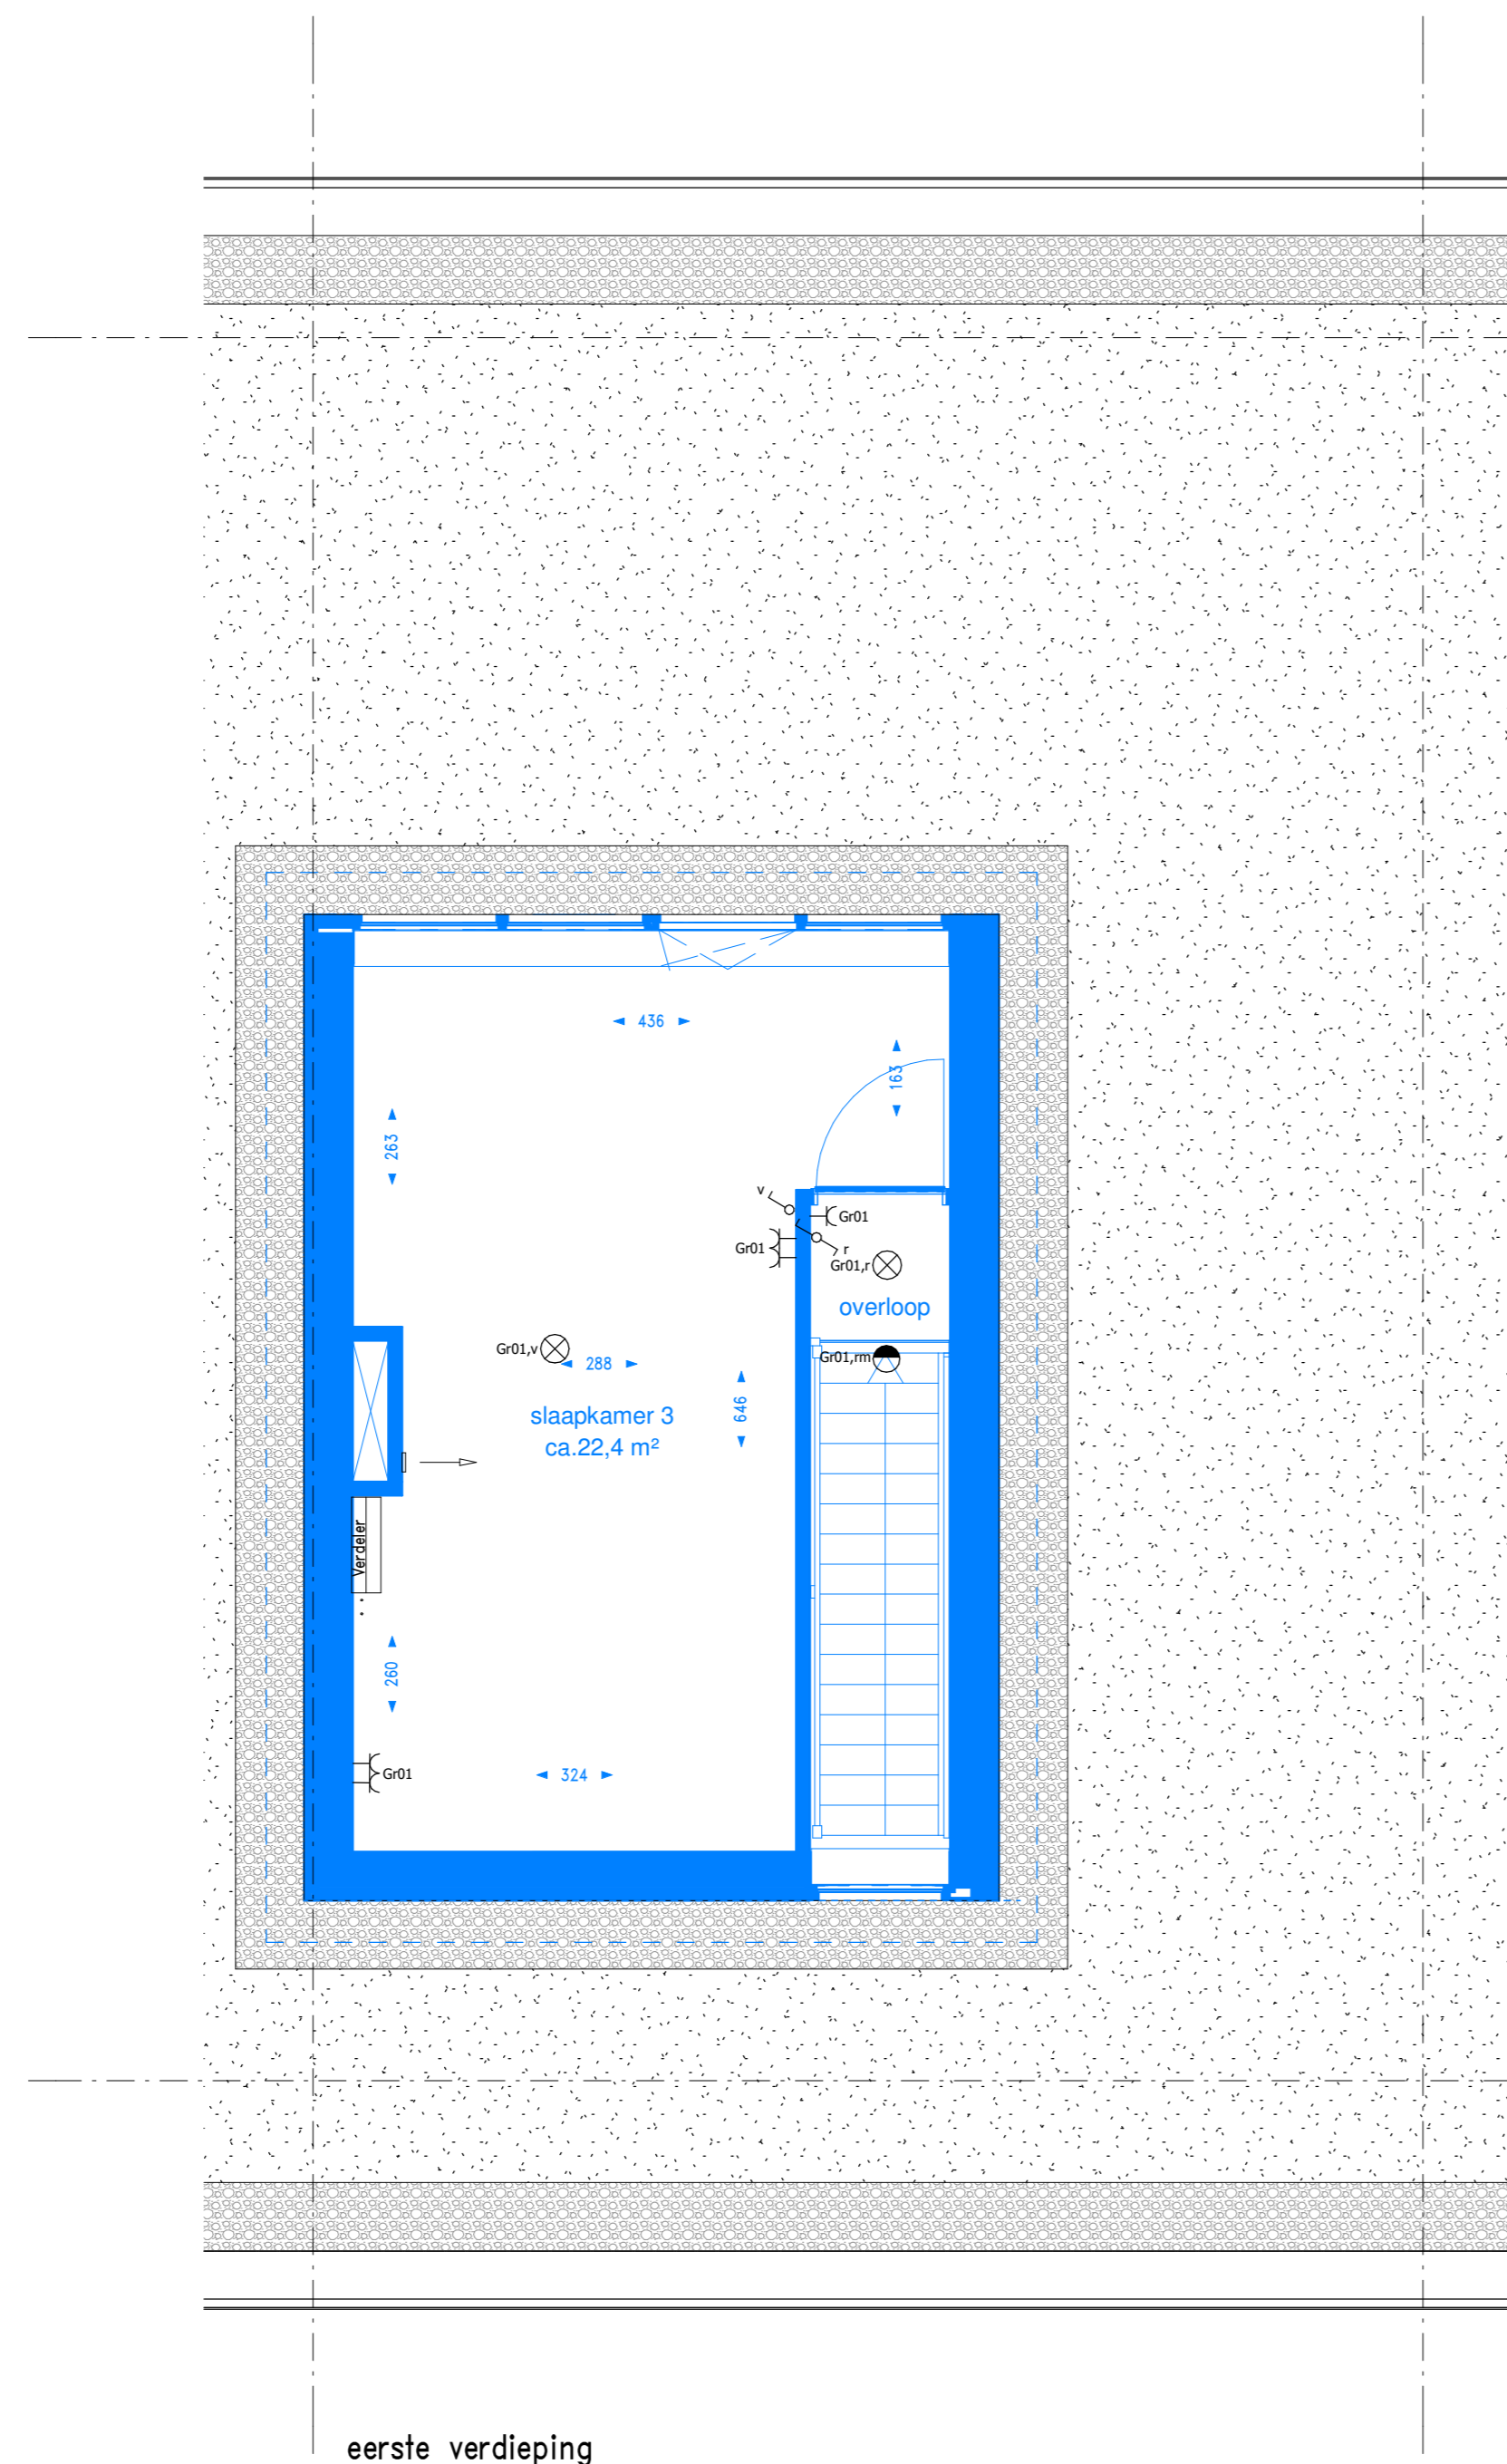

eerste verdieping

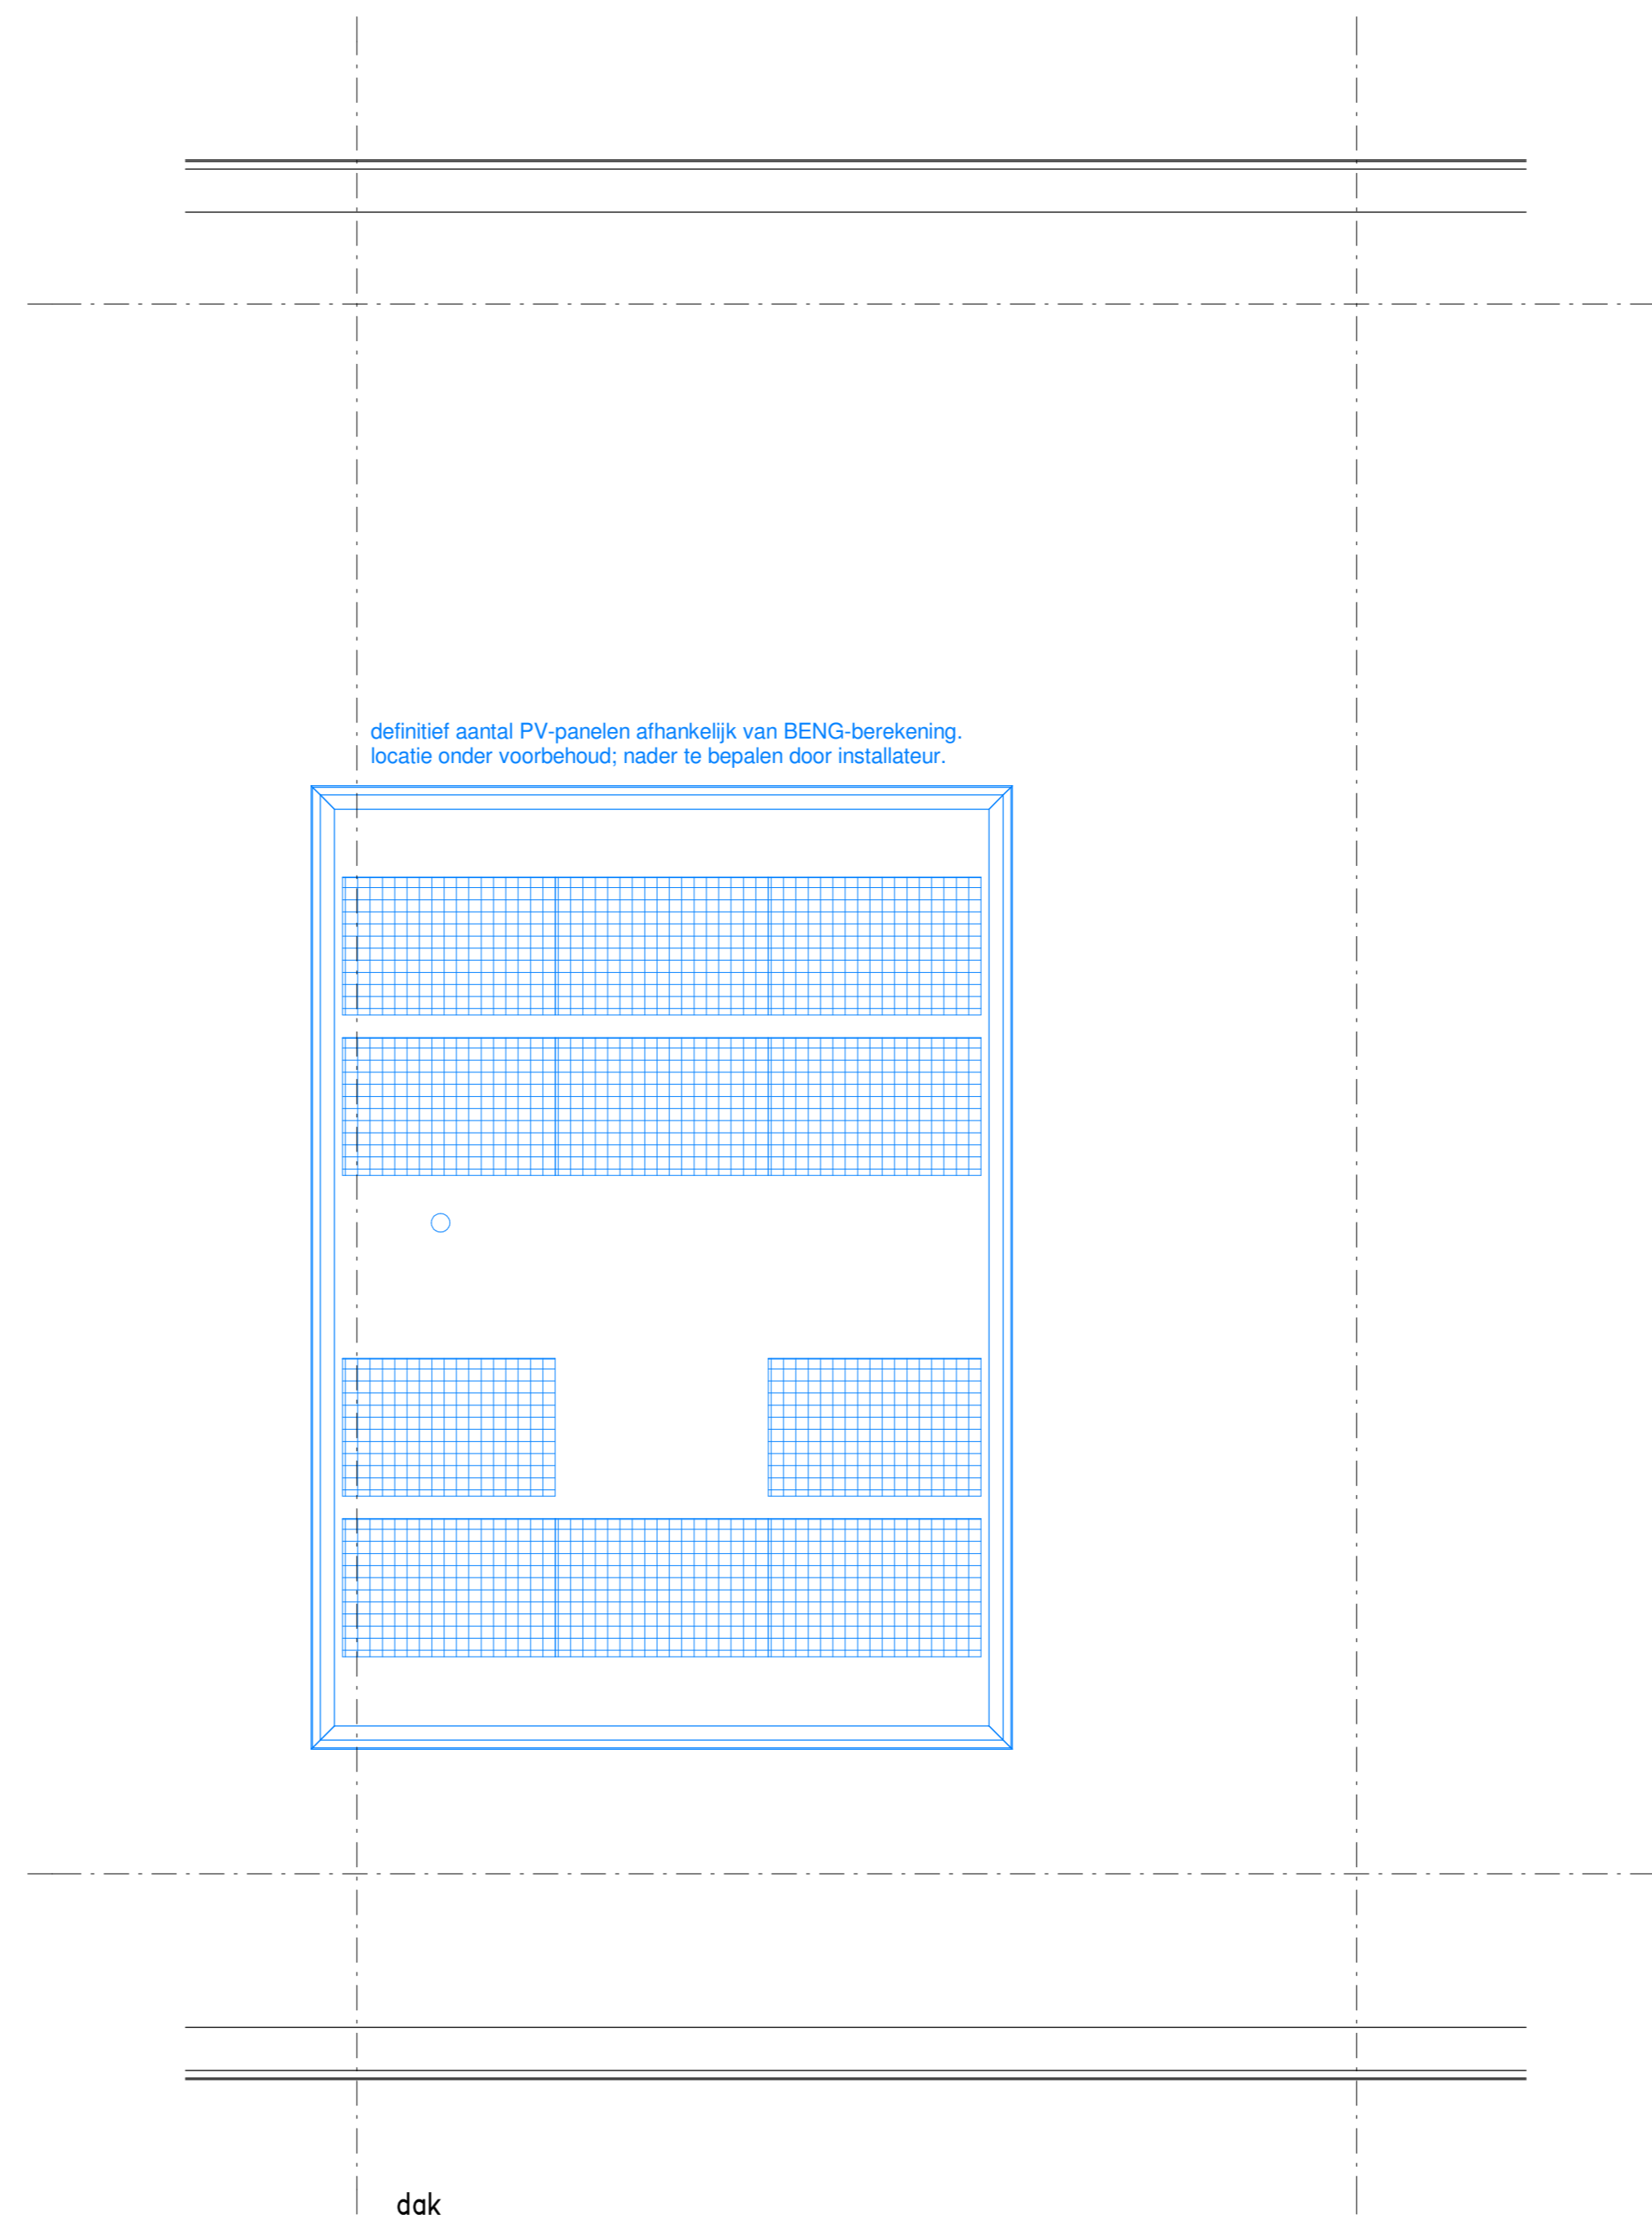

dak

optie G023: kleine dakopbouw

renvooi

- glasdof dakopbouw
- standaard raamkozijn 1800mm
- glasdof dakopbouw LED
- mechanische sluiting op schroef, onderling gekoppeld
- standaard raamkozijn met standaard, enkel 500x1050mm
- standaard raamkozijn met standaard, dubbel 500mm
- 230V aansluiting i.v.m. mechanische verkle 1500mm
- enkele schakelaar 1500mm
- dubbel schakelaar (serie schakelaar) 1500mm
- wissel schakelaar (wissel schakelaar) 1500mm
- Hermostaat 1500mm
- CAITEL onbedrade elektrabuis uitkomend in metaal kast 300mm
- CAITEL bedrade elektrabuis uitkomend in metaal kast 300mm
- onbedrade elektrabuis uitkomend in metaal kast met bakkoord
- aansluiting uitkomend in metaal kast aangekoten op een aparte groep, afgevoerd met een verbindingskabel
- wandcontactdoos i.v.m. vloerwarming pomp 500mm
- wandcontactdoos i.v.m. vloerwarming pomp 1200mm
- wandcontactdoos i.v.m. MV unit 1200mm
- draaibak draaibak 1500mm
- ventilatieventil afvoer (gafand)
- ventilatieventil afvoer (wandkieschot)
- ventilatieventil toevoer (gafand)
- ventilatieventil toevoer (wandkieschot)
- elektrische handboeie/afvoer
- opstelplaats mv-box
- radiator
- ventilator vloerwarming
- opstelplaats wasmachine
- opstelplaats wasdroger
- gebied waar klipspanmethode is toegepast

