




voorgevel




achtergevel




zijgevel

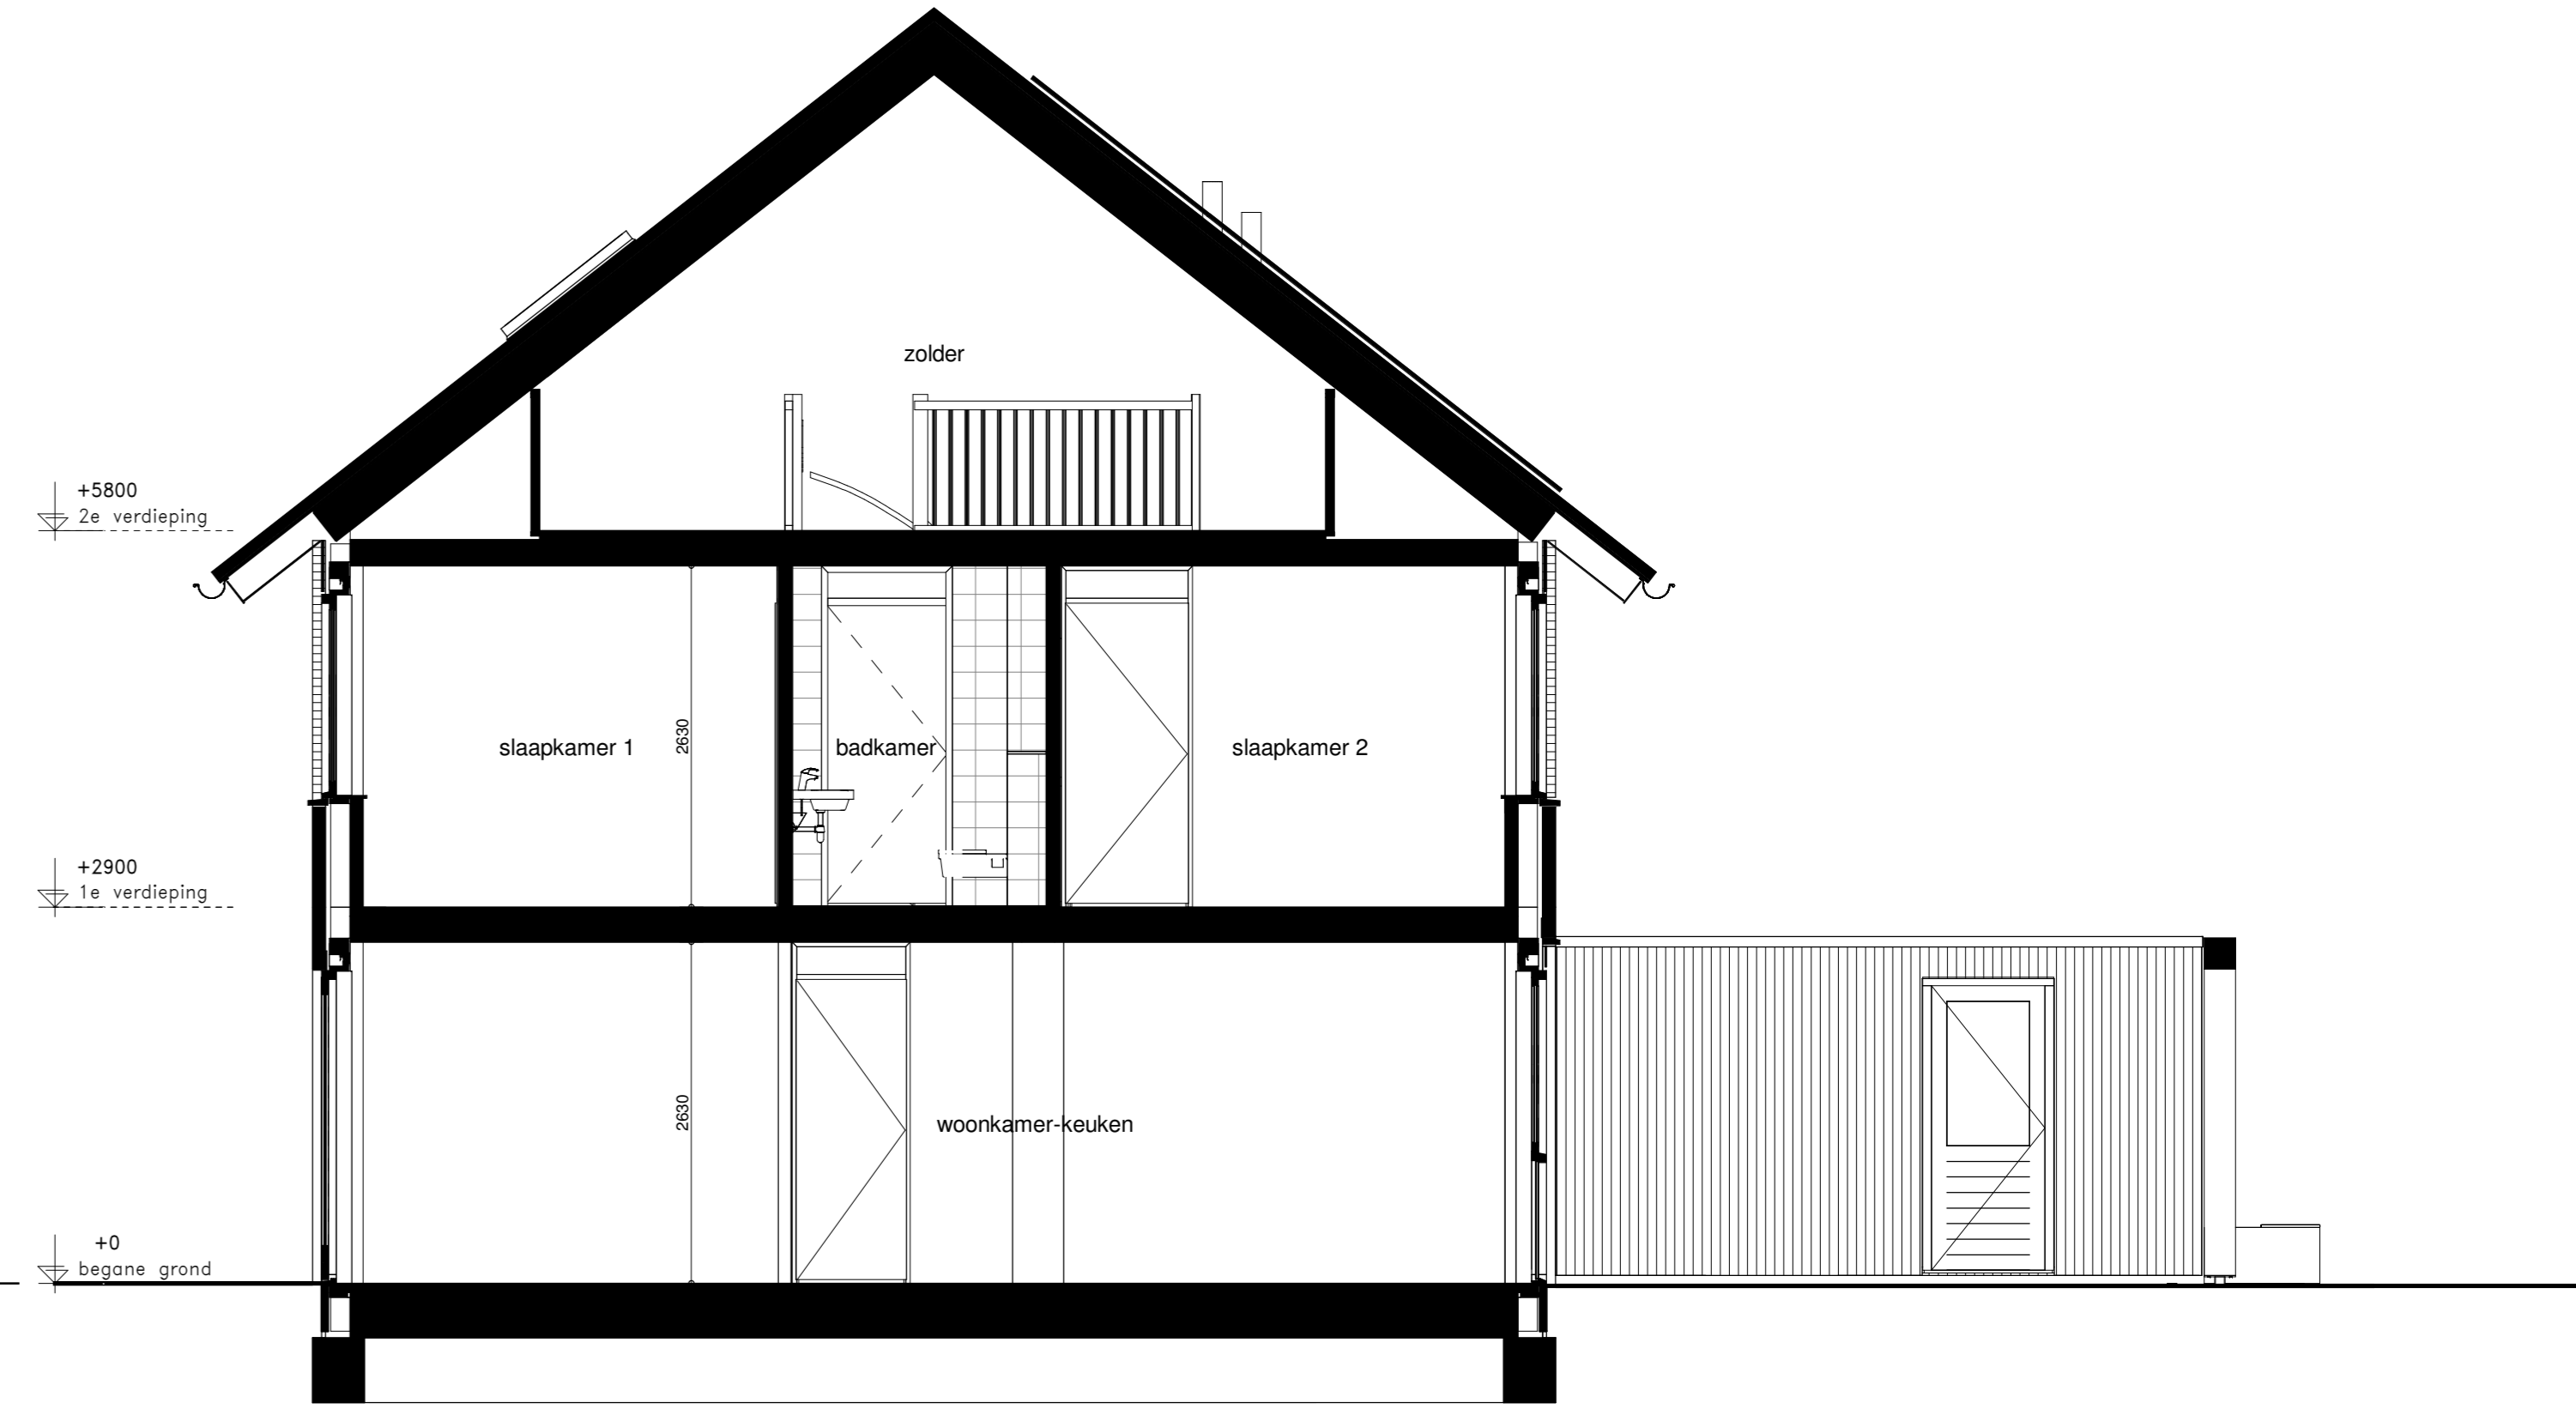


doorsnede

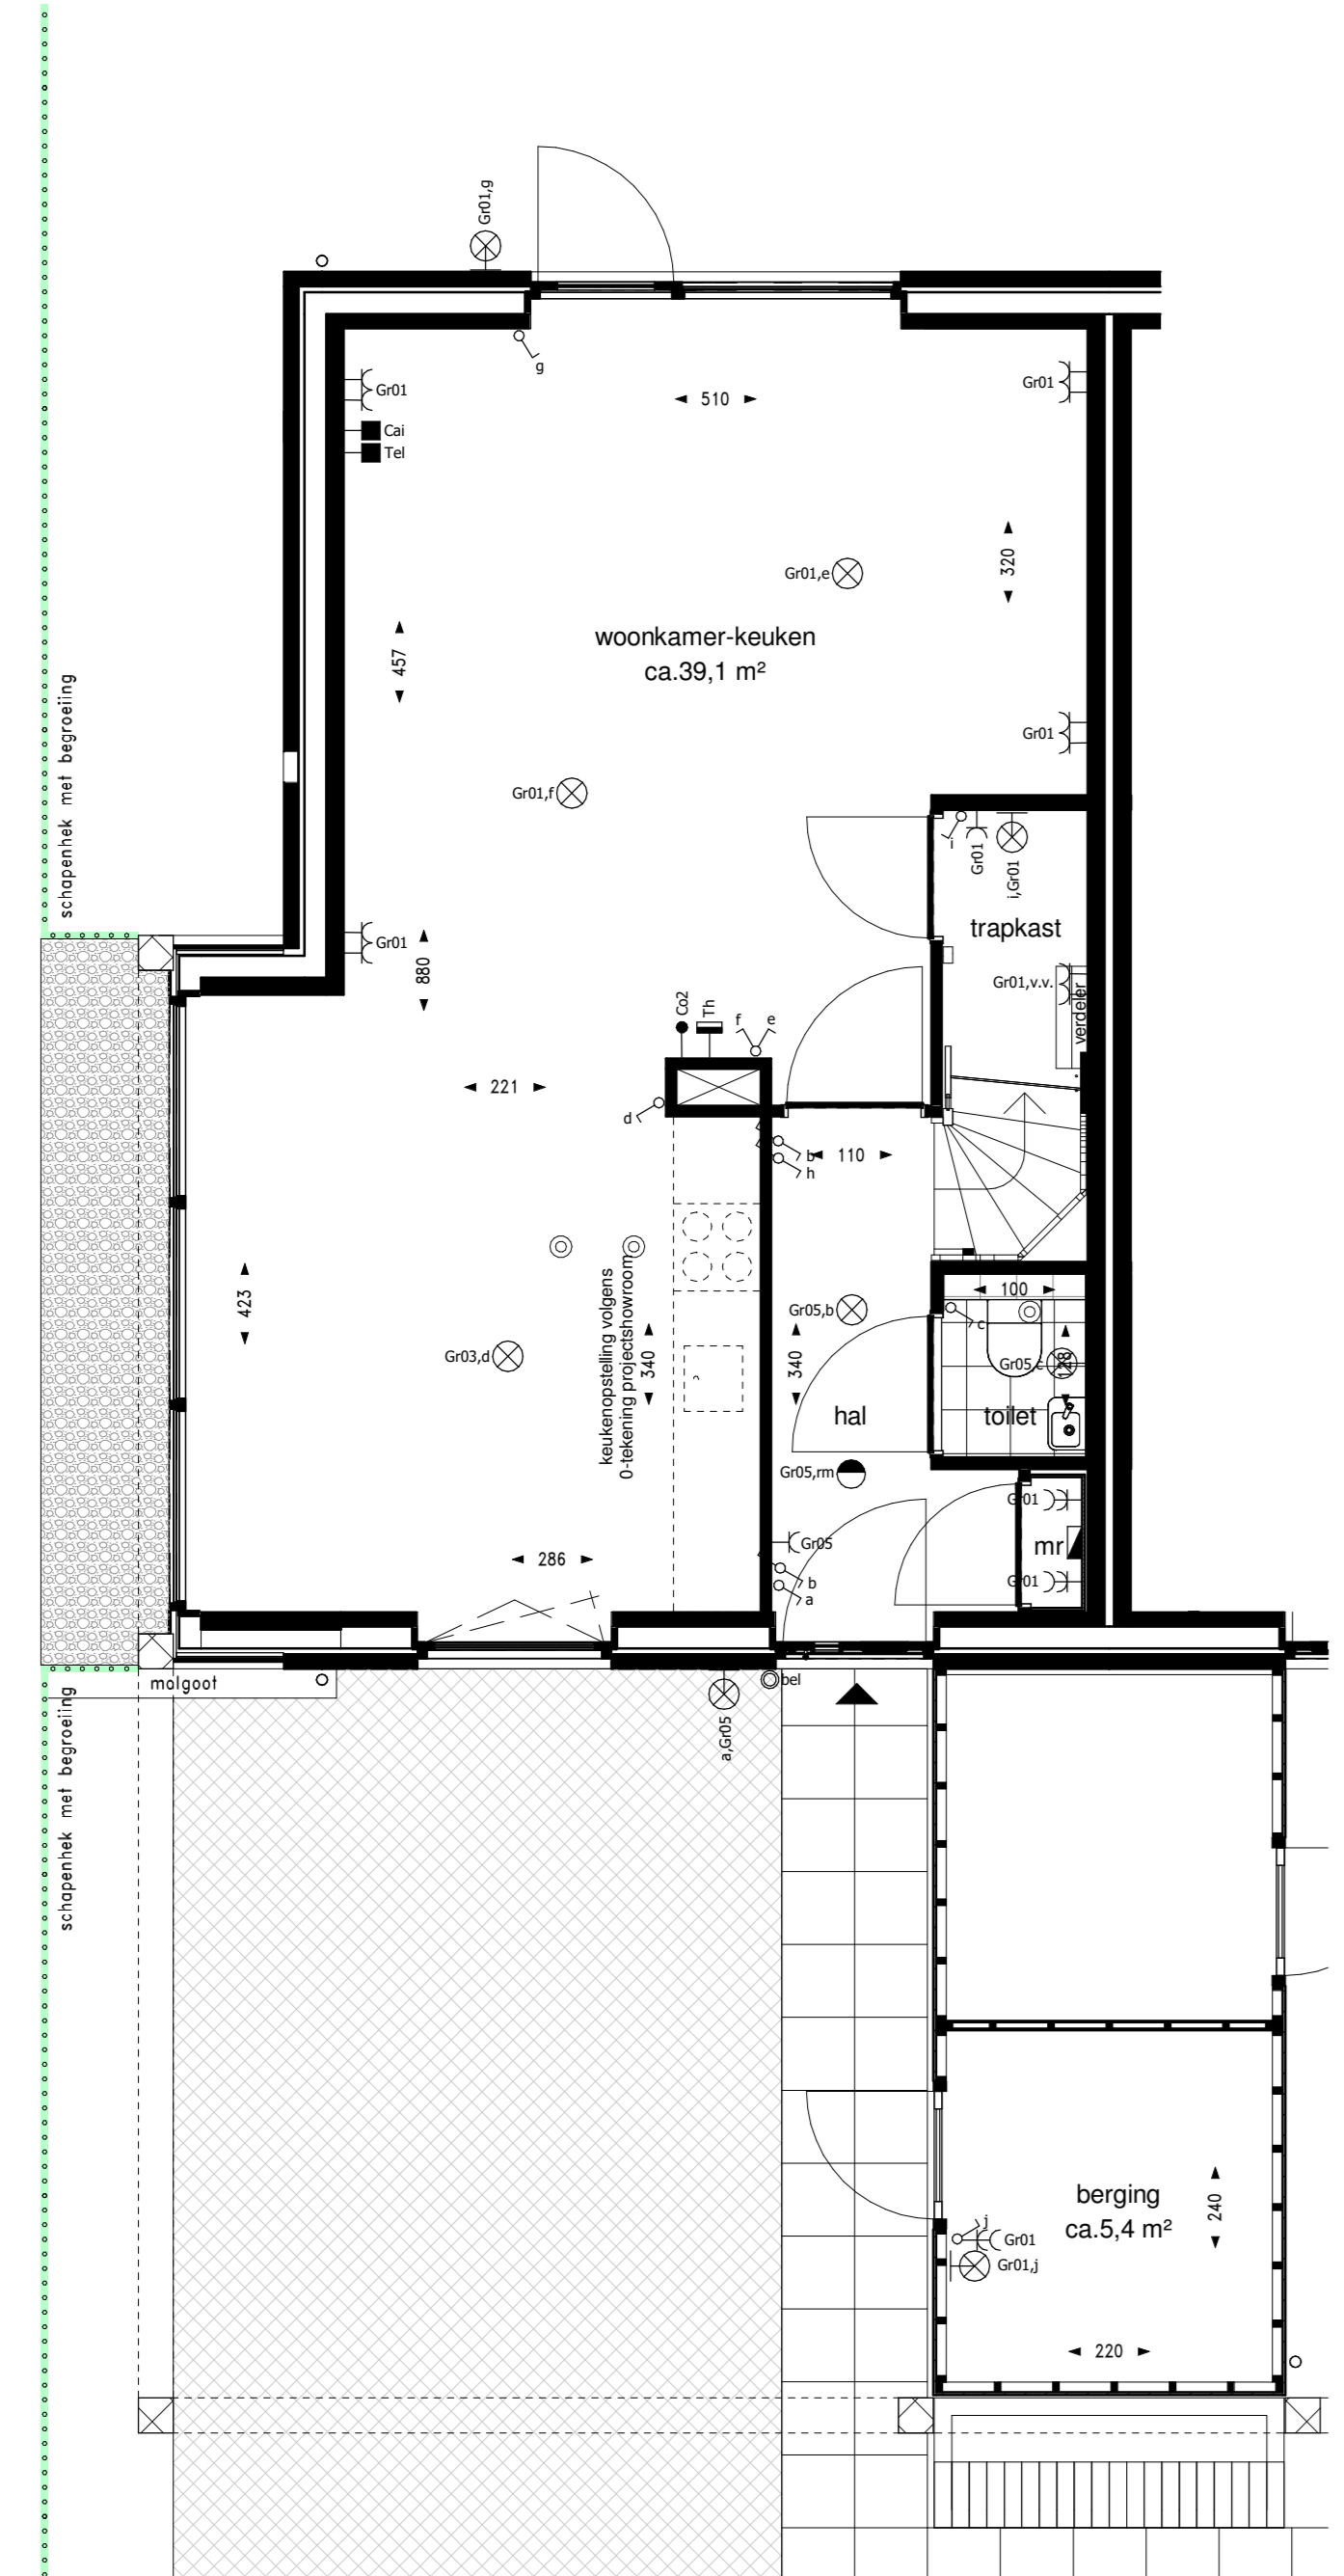


begane grond

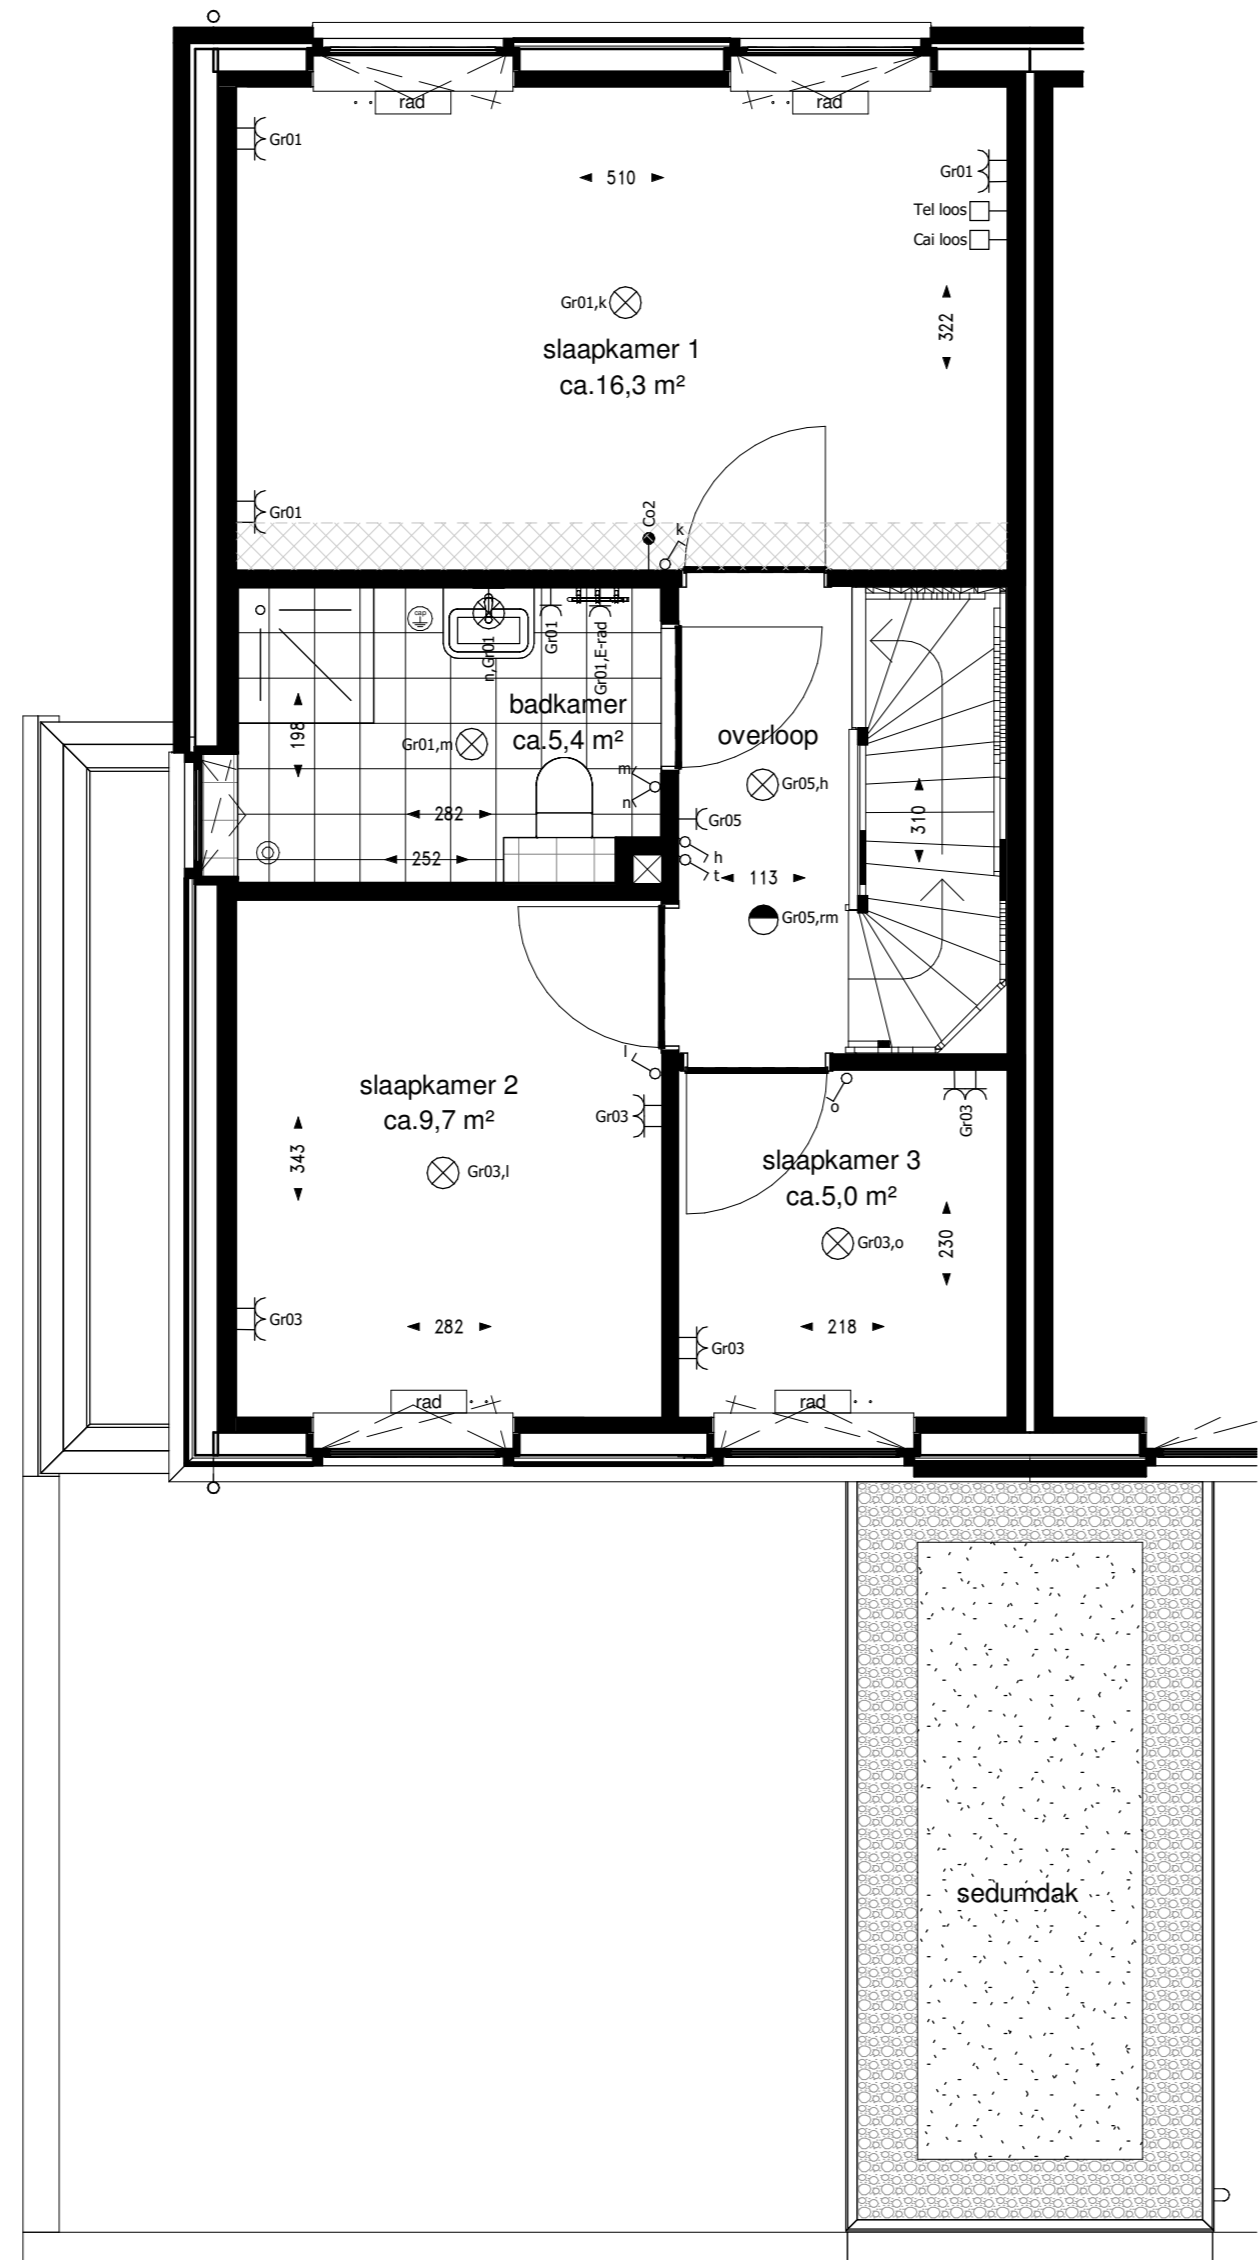

eerste verdieping

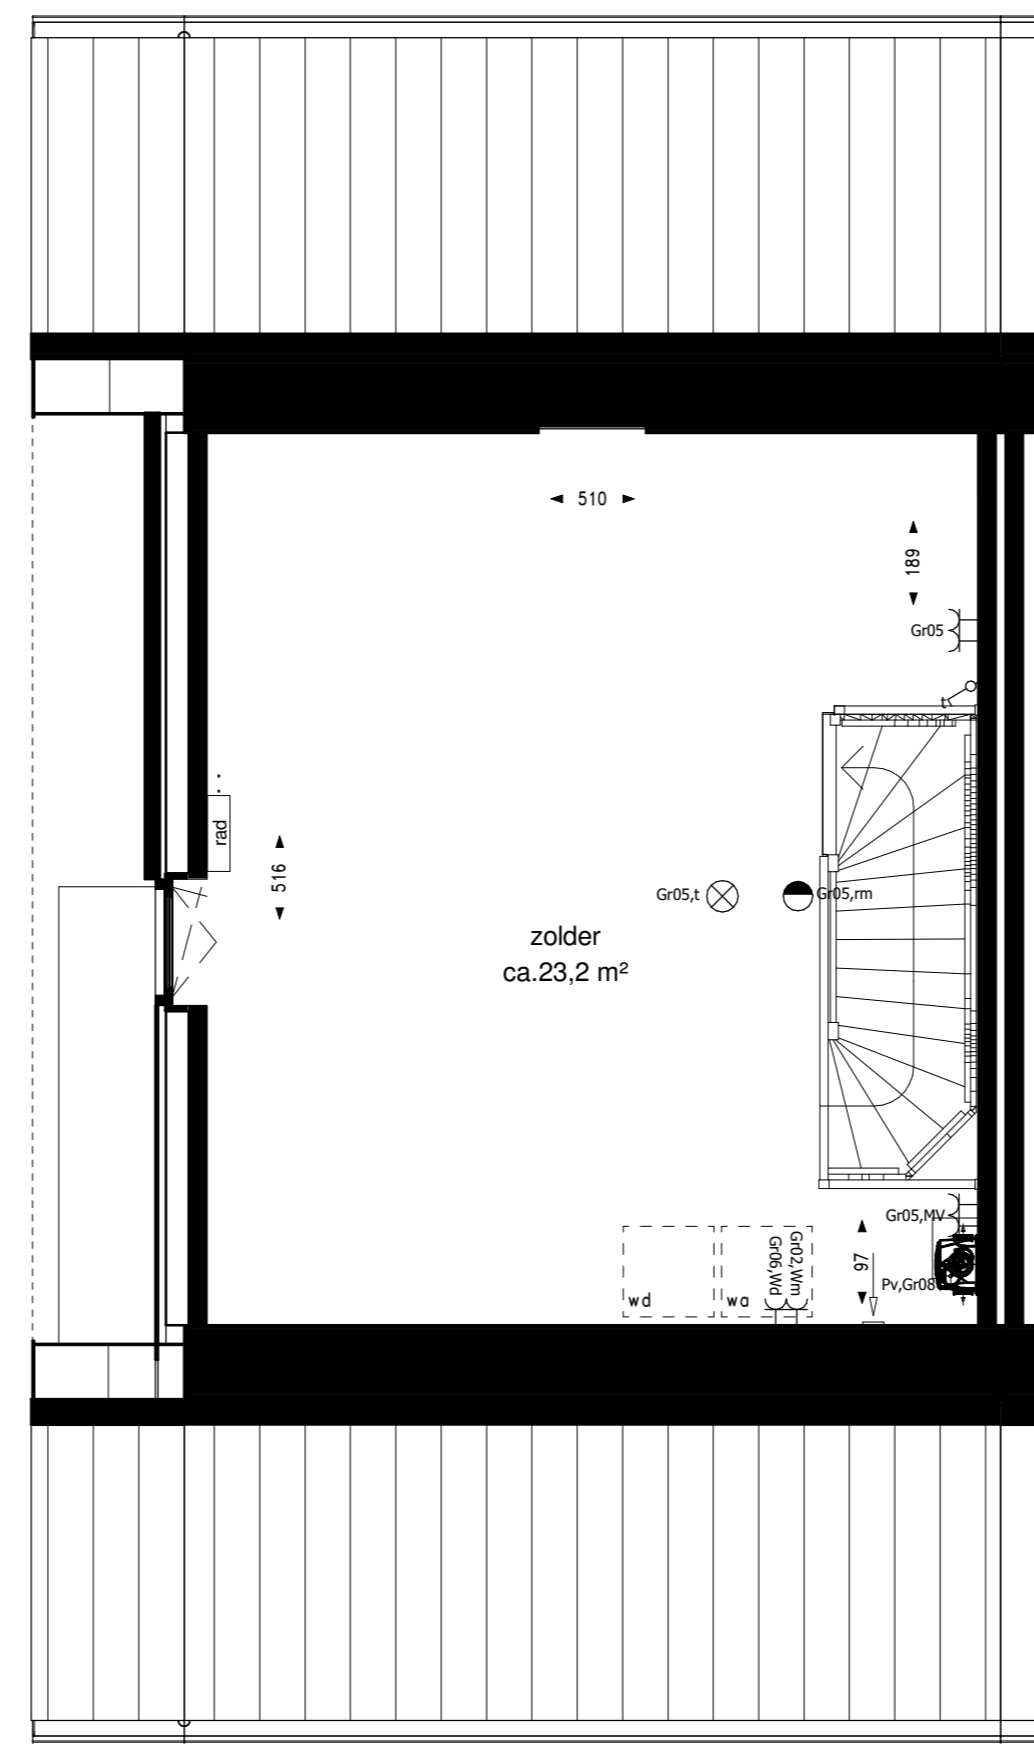


tweede verdieping

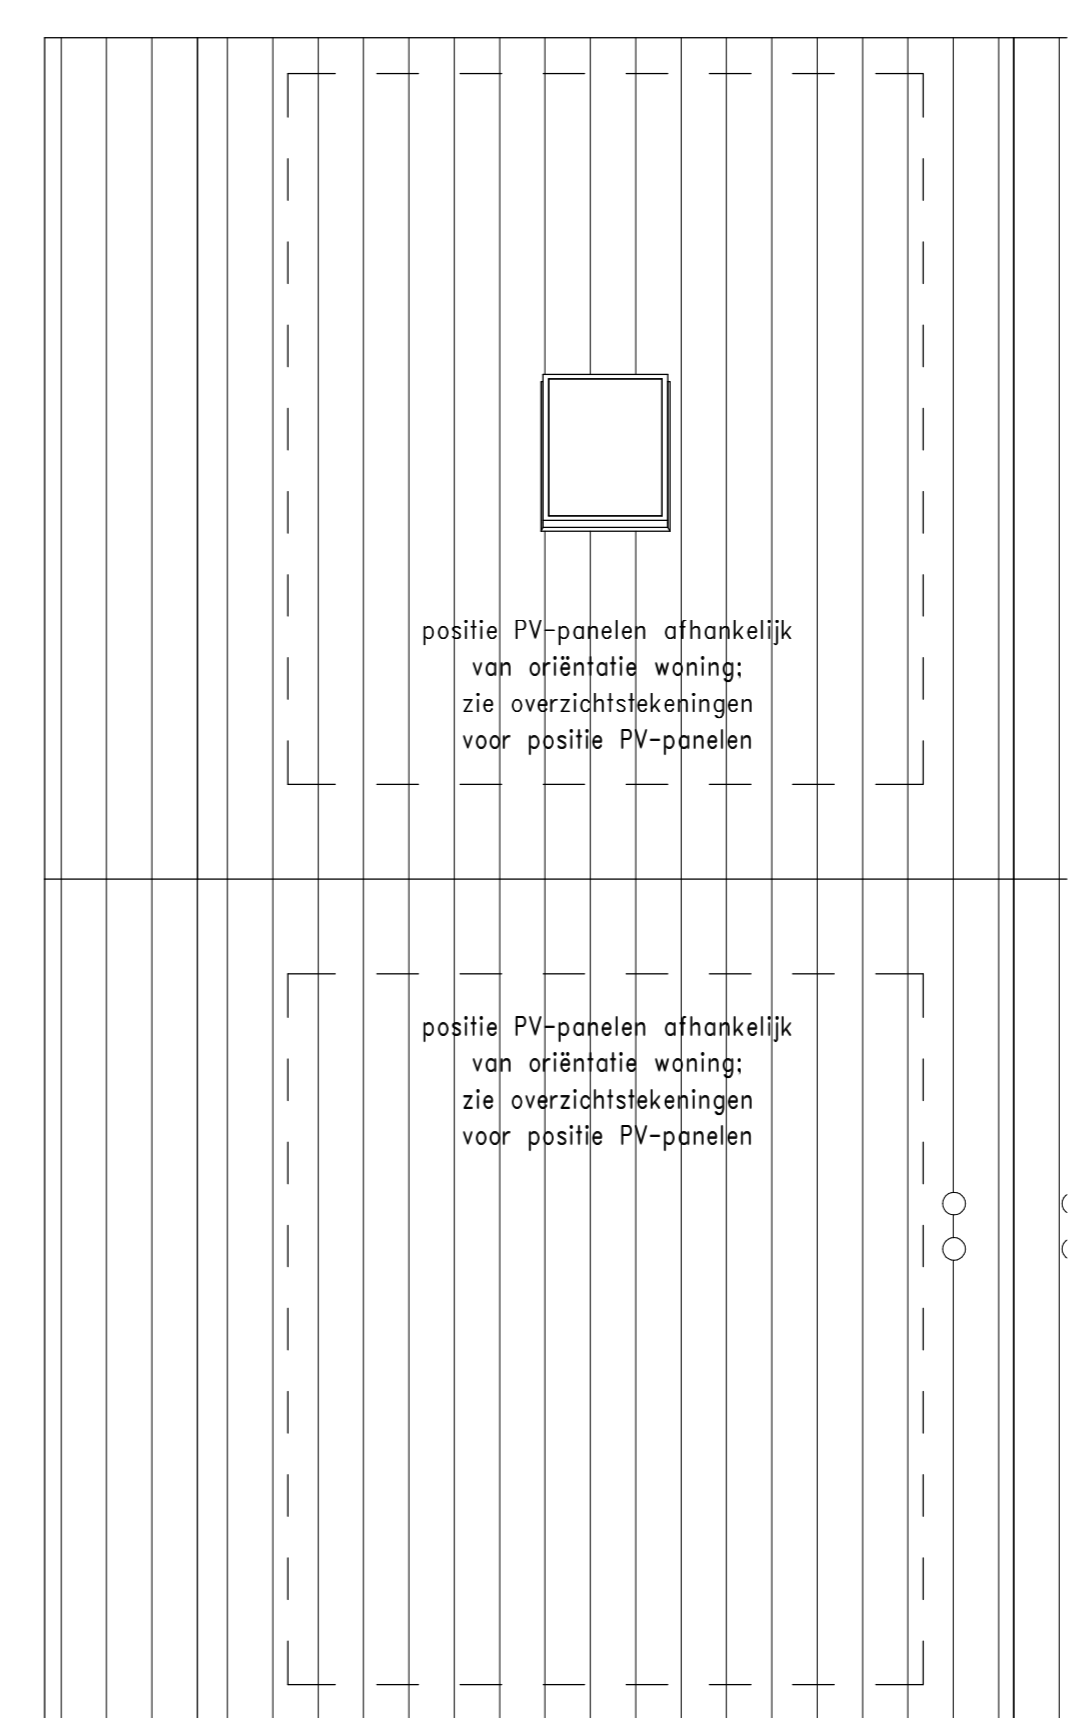

derde verdieping

- renvooi**
- gipsboord
 - wand isolatie binnen buiten 100mm
 - gipsboord isolatie LED
 - radiator op kist met onderliggend gepoetst
 - wandcontactdoos met randafdek. enkel 500x105mm
 - wandcontactdoos met randafdek. dubbel 500mm
 - 230V aansluiting t.b.v. mechanische ventilatie 150-
 - enkele schakelaar 105mm
 - dubbel schakelaar (leer schakelaar) 105mm
 - wissel schakelaar (hoel schakelaar) 105mm
 - thermostat 100mm
 - CATTEL orbedrade elektrabuis uitkomend in metaal kast 300mm
 - CATTEL bodrade elektrabuis uitkomend in metaal kast 300mm
 - orbedrade elektrabuis uitkomend in metaal kast met bakkoord
 - PV paneling uitkomend in metaal kast aangegeven op een aparte grond. afgegrenst met een verschuifbaar
 - wandcontactdoos t.b.v. vloerverwarming 500mm
 - wandcontactdoos t.b.v. vloerverwarming 1200mm
 - wandcontactdoos t.b.v. MV unit 1200mm
 - deurknop draadloos 105mm
 - verduisterings afzet (geborst)
 - verduisterings afzet (wandkieschot)
 - elektrische handdoekdrukker
 - elektrische handdoekdrukker
 - radiator
 - versterker vloerverwarming
 - opstapkast wasmachine
 - opstapkast wasdroger
 - getooid naar krijtlijnmethode is toegepast

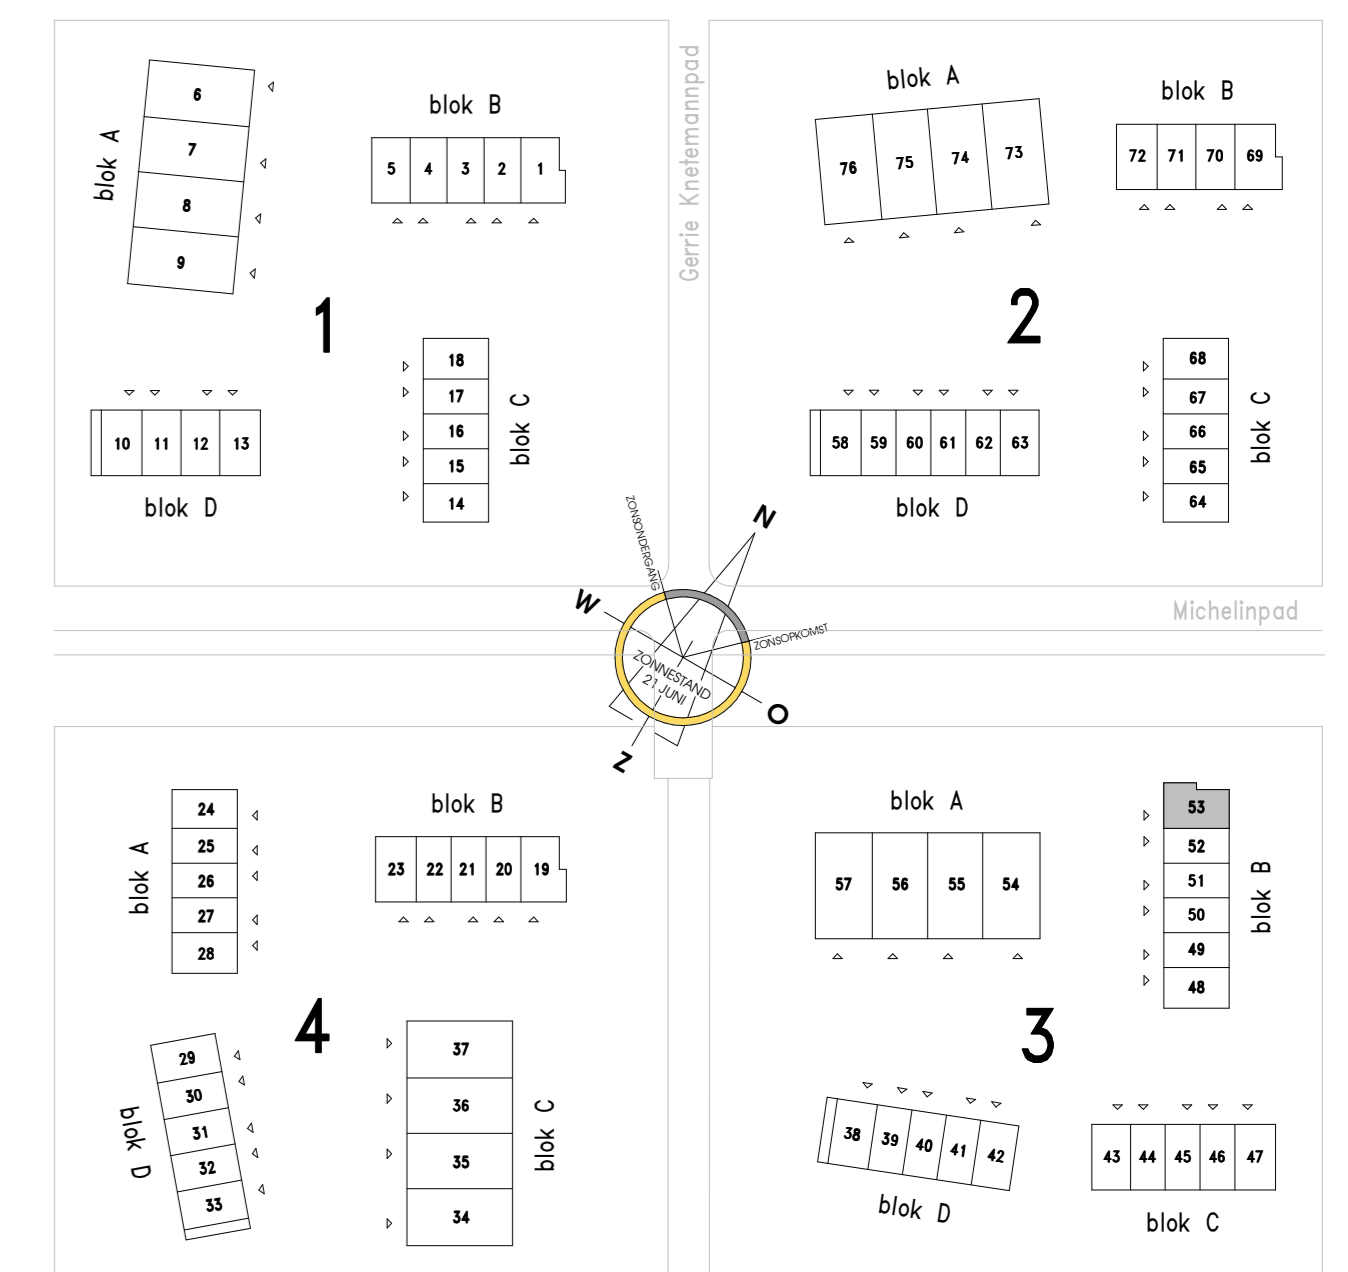

Klavervier

60 rijwoningen en 16 levensloopwoningen Noorderklassen Almere
Woningtype BK2s
Bouwnummer 53

DATE : 15-09-2023
TEKENINGNUMMER : VK-BK2s
SCHALE : 1:50
FORMAT : A0