



voorgevel




achtergevel

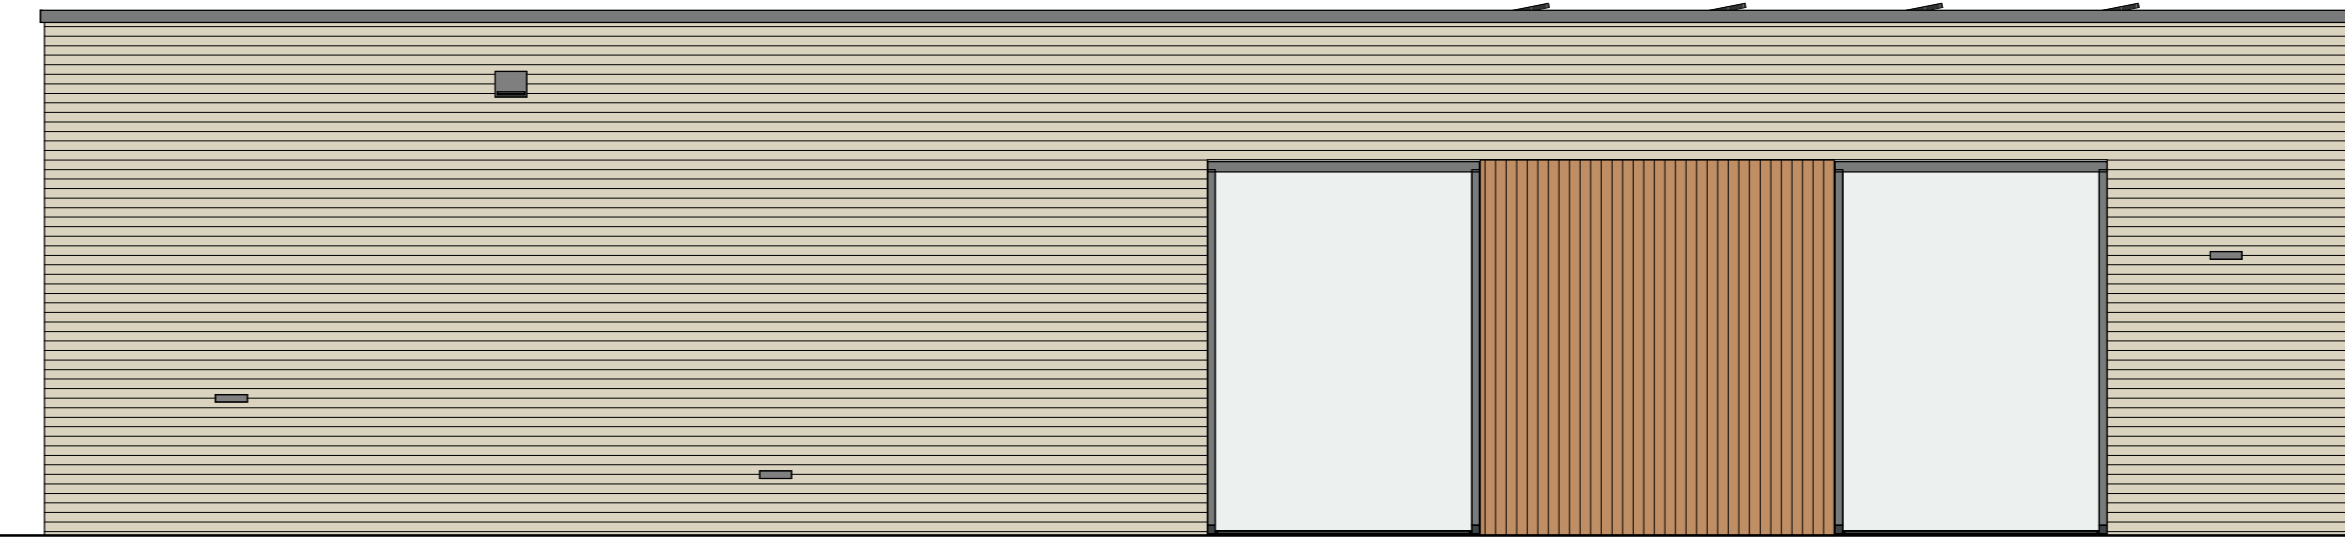


zijgevel

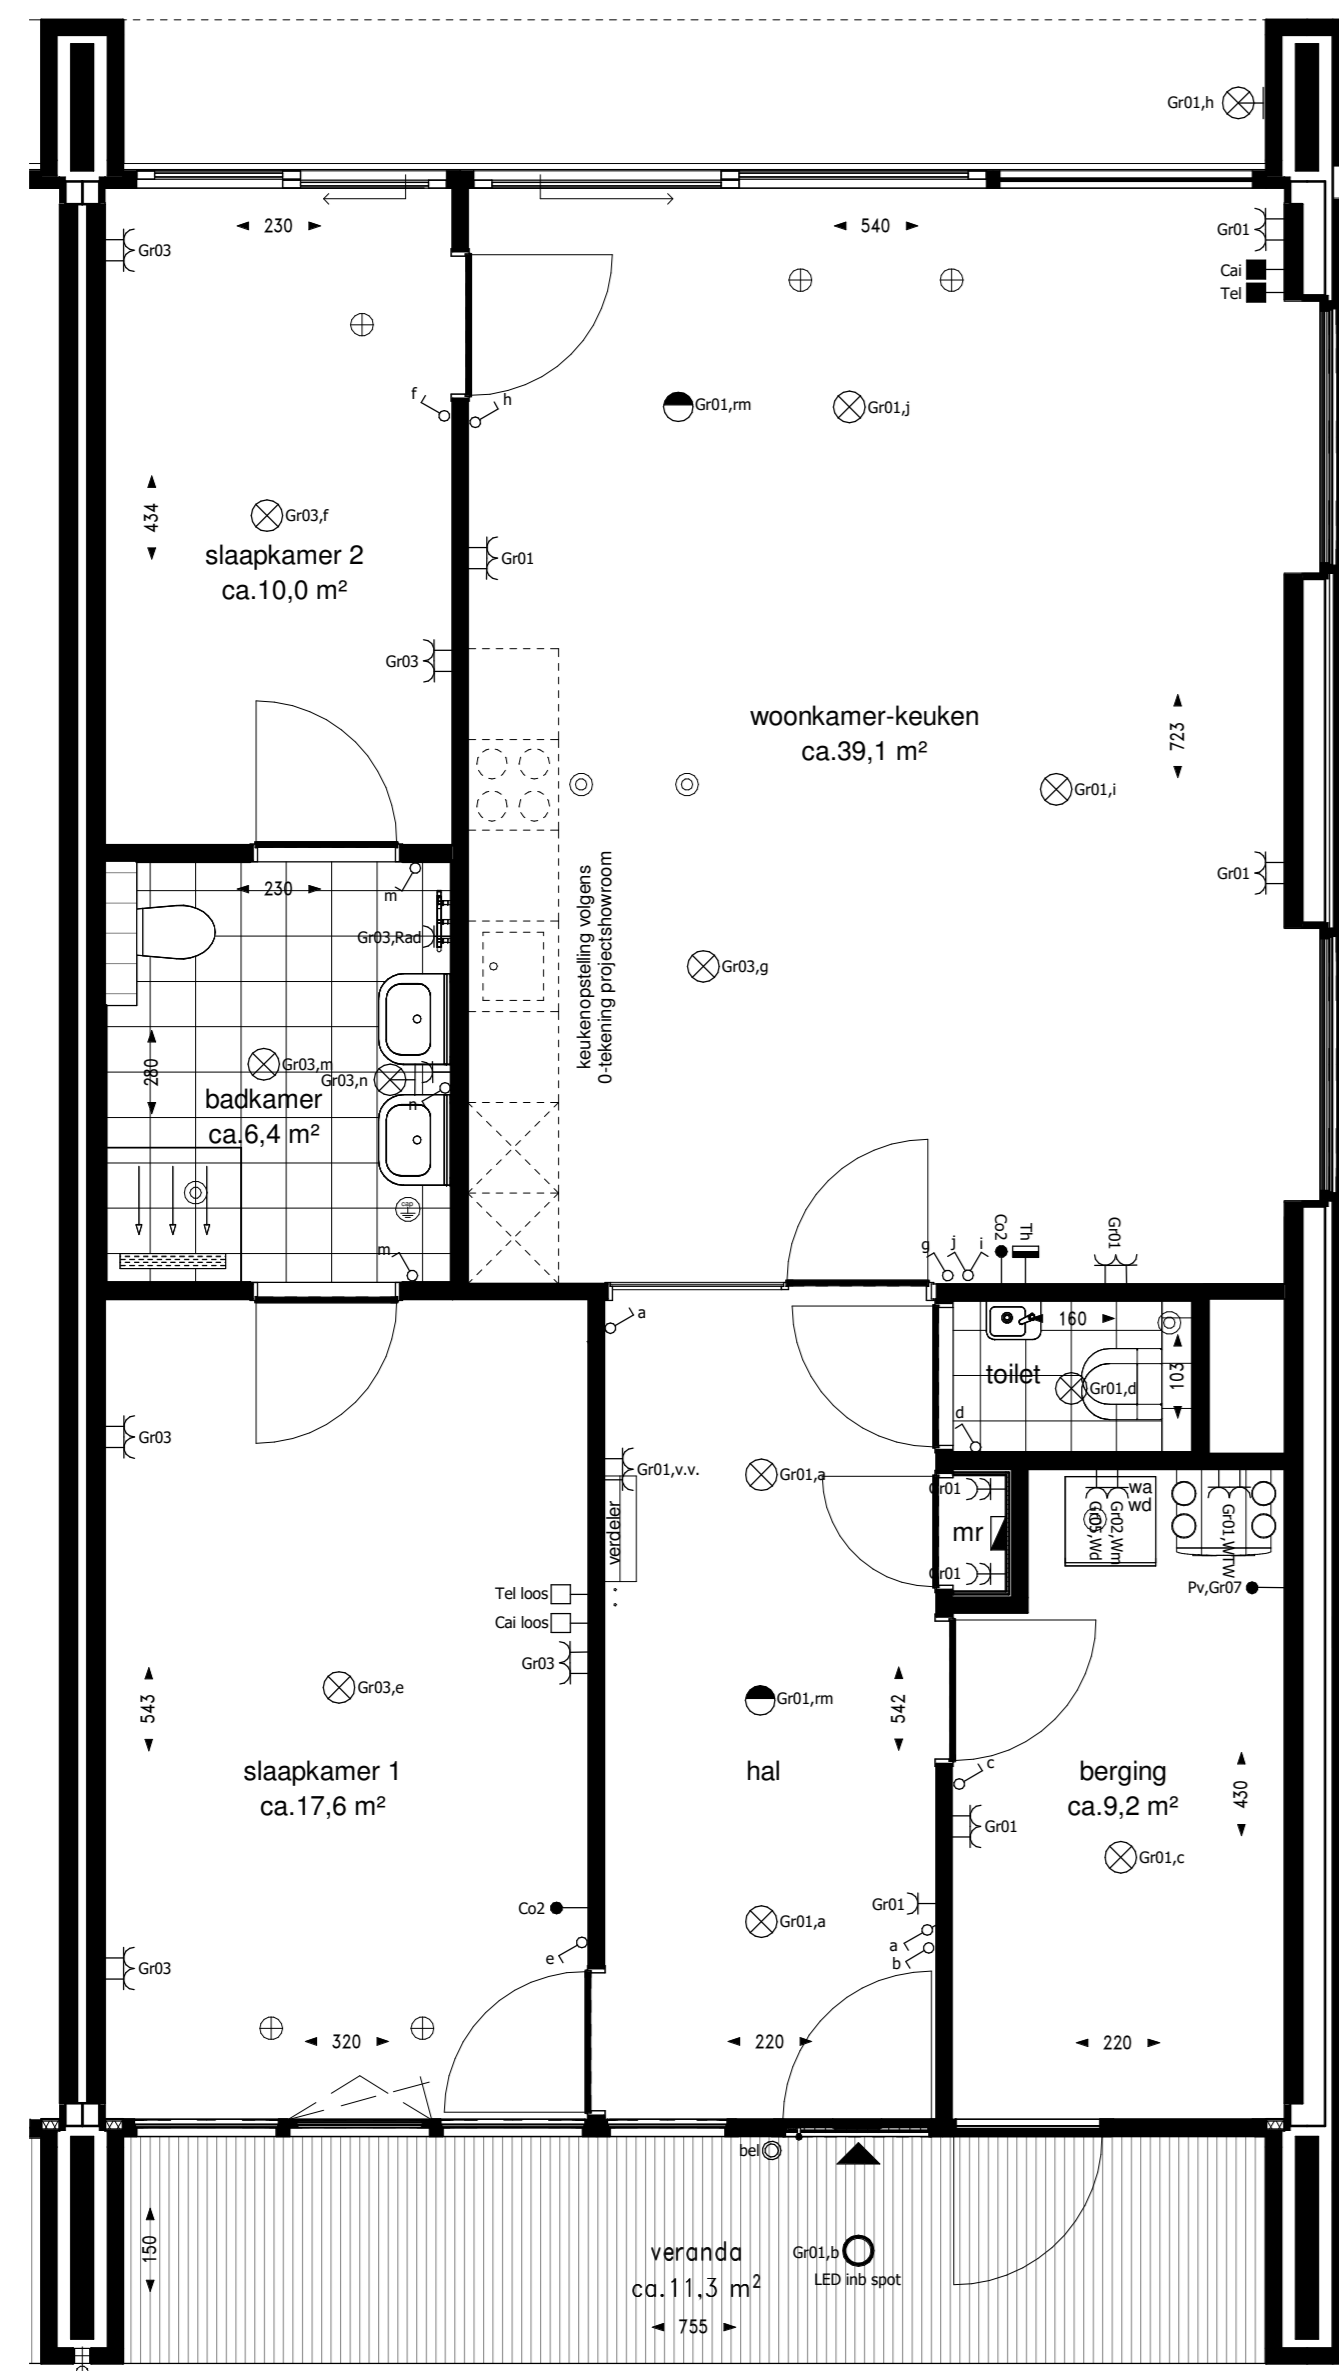

begane grond

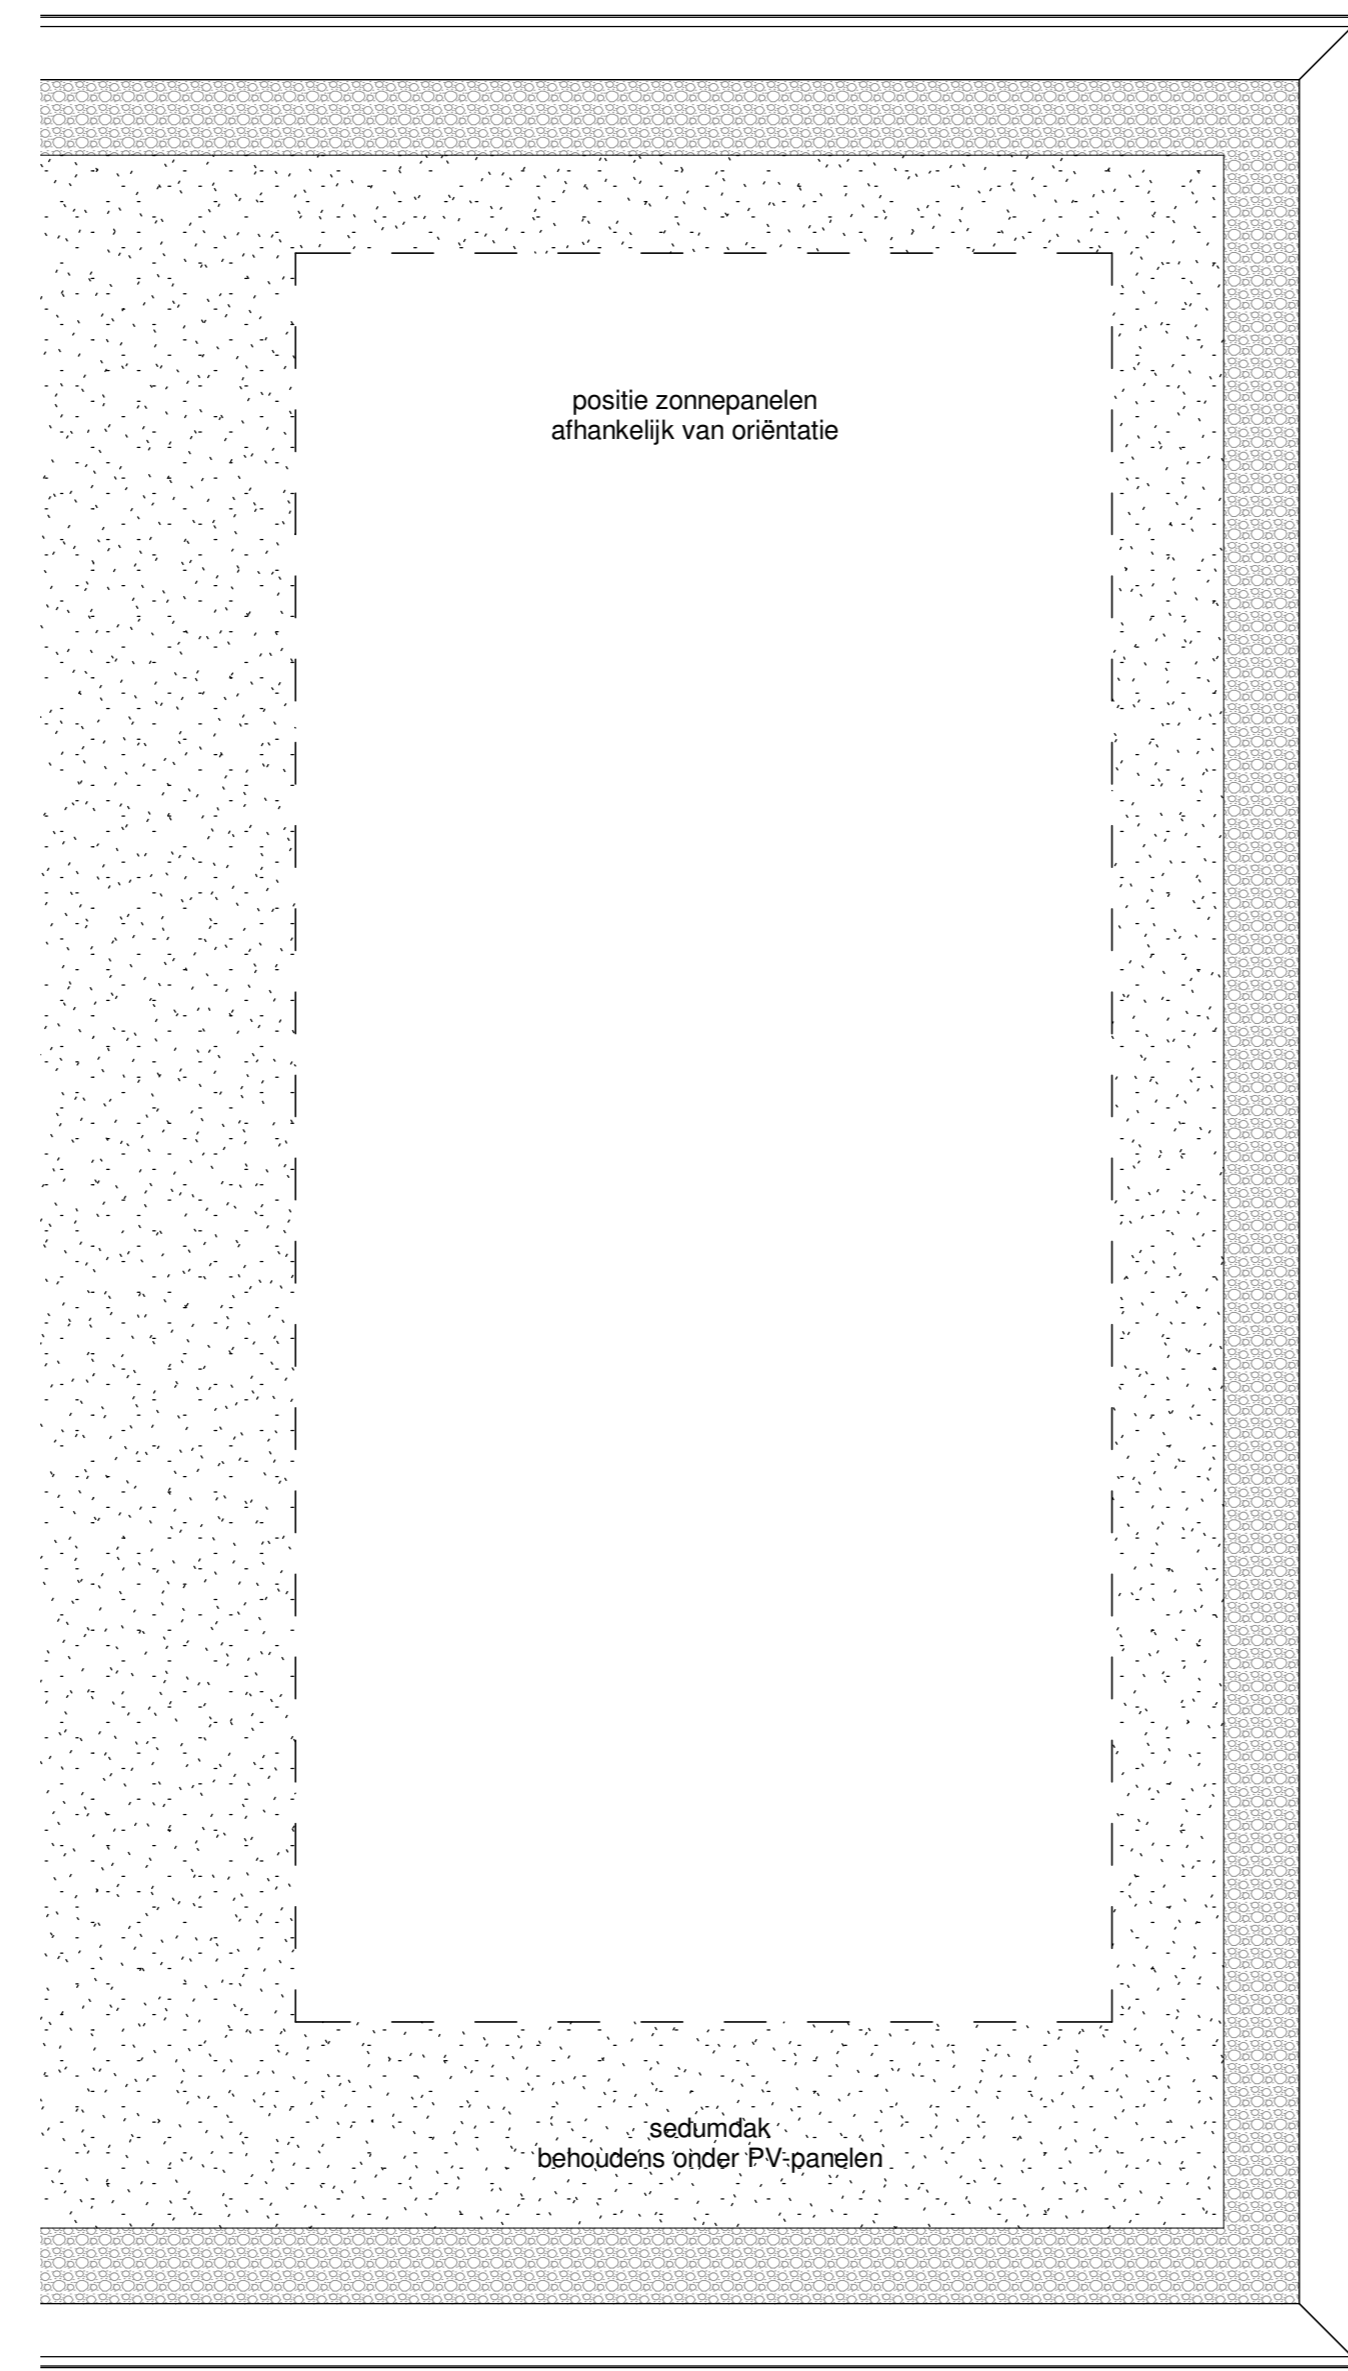


dak

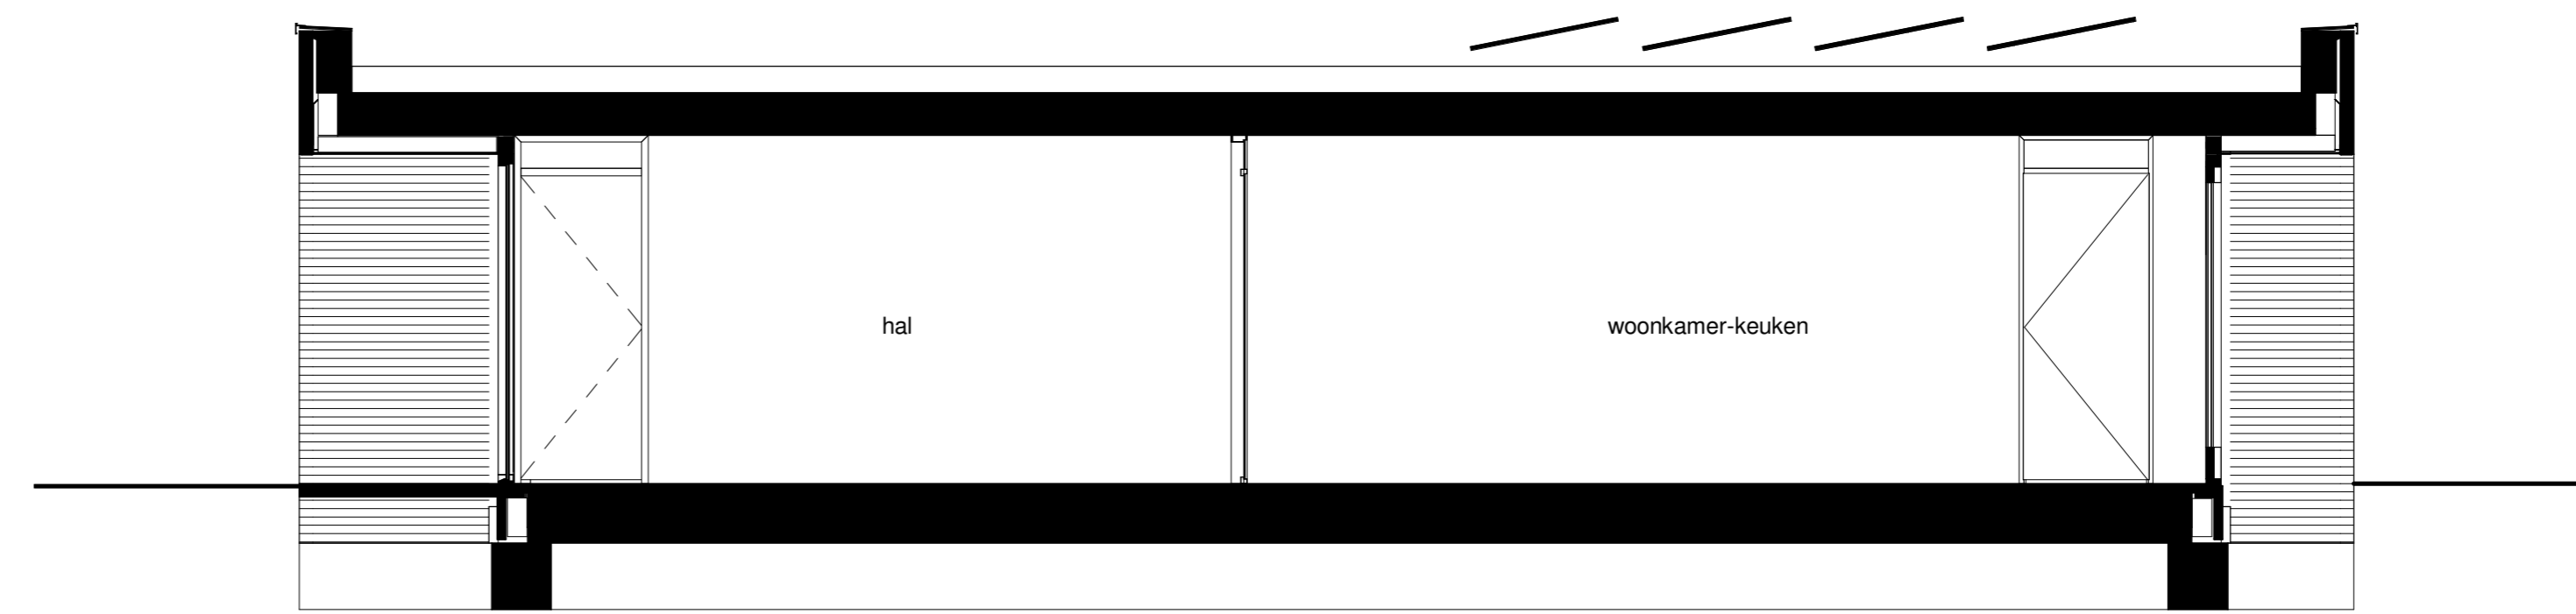

doorsnede

renvooi

- gipsboord
- wand structuur binnenbuiten 180mm
- plafond inbouwtype LED
- raamkozijn op lichtreuk onderling geprofiel
- wandcontactdoos met randafdek. enkel 500/1050mm
- wandcontactdoos met randafdek. dubbel 500mm
- 230V aansluiting t.b.v. mechanische ventilatie 150-
- enkele schakelaar 1050mm
- dubbel schakelaar (twee schakelaars) 1050mm
- wisselchakelaar (tweeschakelaar) 1050mm
- Thermostaat 150mm
- CAITEL onbedrade elektrabuis uitkomend in metaalkast met bekkoord 300mm
- CAITEL bedrade elektrabuis uitkomend in metaalkast 300mm
- onbedrade elektrabuis uitkomend in metaalkast met bekkoord
- bedrade elektrabuis uitkomend in metaalkast aangesloten op een aparte groep.
- afgeperst met een verschuifbaar
- wandcontactdoos t.b.v. vloerverwarming pomp 500mm
- wandcontactdoos t.b.v. vloerverwarming radiator 1200mm
- wandcontactdoos t.b.v. MV-unit 1200mm
- deurbit draadloze 1050mm
- ventilatieventilator (gebouwd)
- ventilatieventilator (wandkieschot)
- elektrische handremactuator
- opstapplaats mv-voet
- radiator
- verdeler vloerverwarming
- opstapplaats wasmachine
- opstapplaats wasdroger
- getooid naar kritische methode is toegestaan

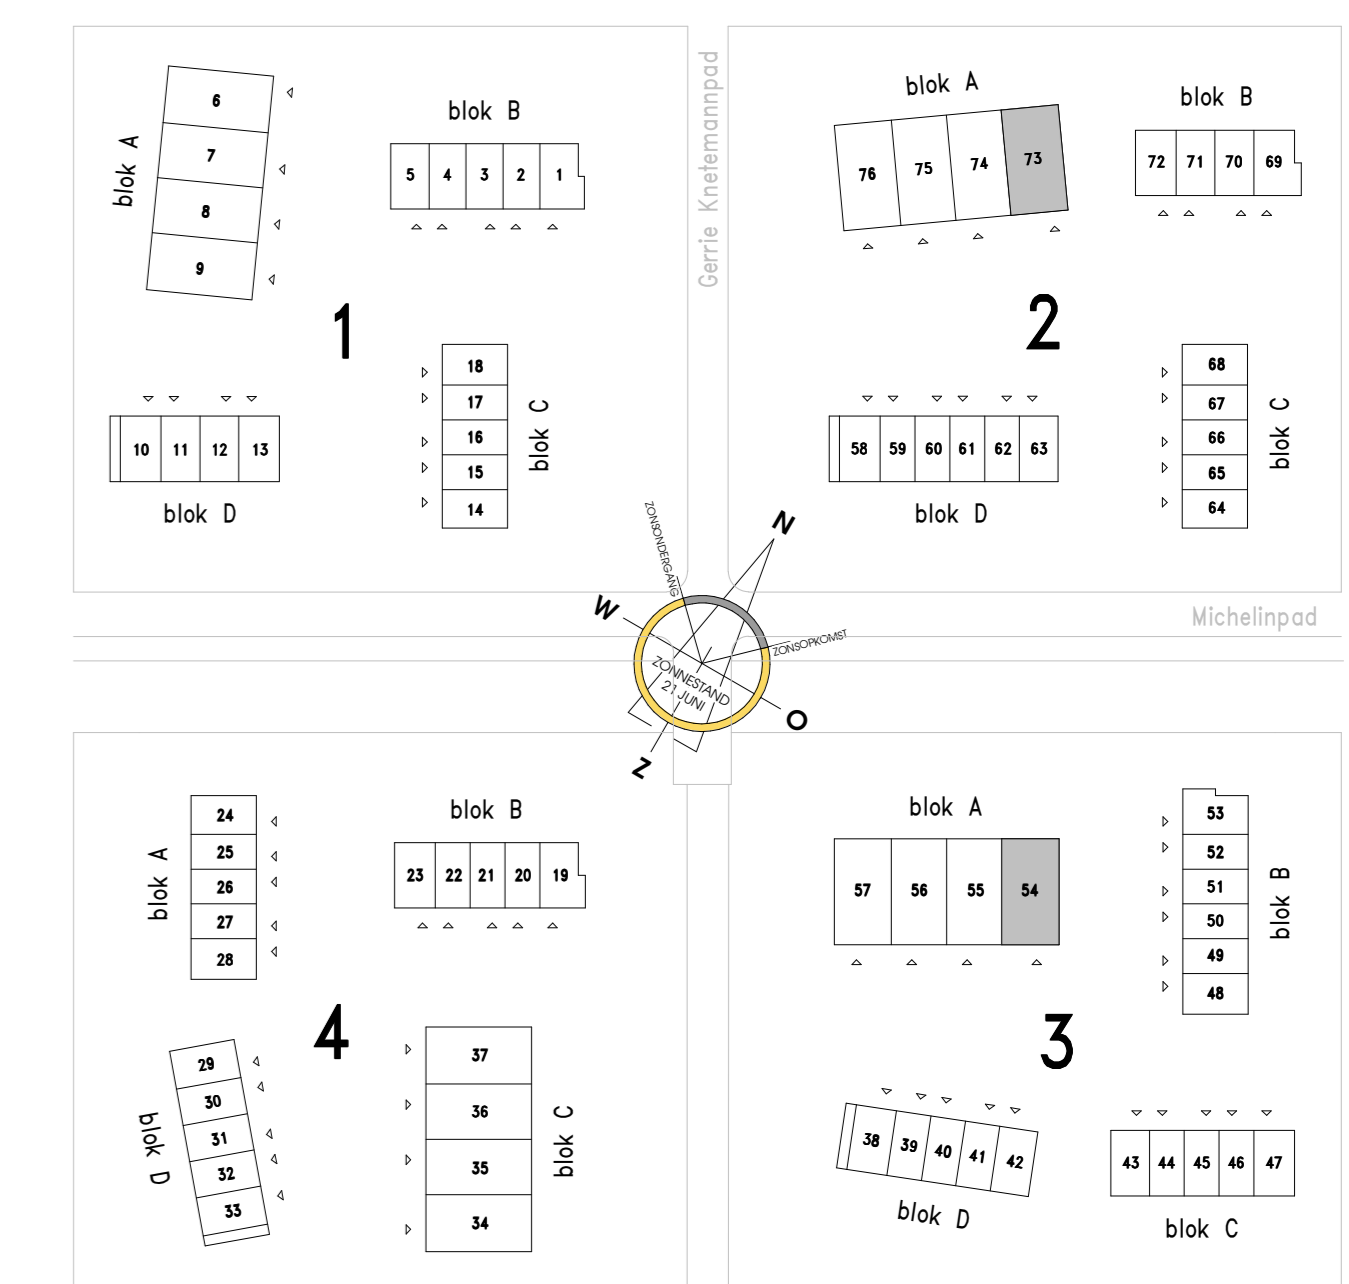

Klavervier

60 rijwoningen en 16 levensloopwoningen Noorderplassen Almere
Woningtype D1ks
Bouwnummer 54.73

datum : 15-09-2023
tekeningnummer : VK-D1ks
schaal : 1:50
formaat : A0